

**АДМИНИСТРАЦИЯ
ЯСЕНОВСКОГО СЕЛЬСКОГО ПОСЕЛЕНИЯ
КАЛАЧЕЕВСКОГО МУНИЦИПАЛЬНОГО РАЙОНА
ВОРОНЕЖСКОЙ ОБЛАСТИ**

ПОСТАНОВЛЕНИЕ

от «05» марта 2018 г. № 10

**Об утверждении схемы размещения
нестационарных торговых объектов на
территории Ясеновского сельского поселения
Калачеевского муниципального района
Воронежской области**

В соответствии с Федеральным законом от 06.10.2003 № 131-ФЗ «Об общих принципах организации местного самоуправления в Российской Федерации», Федеральным законом от 28.12.2009 № 381-ФЗ «Об основах государственного регулирования торговой деятельности в Российской Федерации», приказом Департамента предпринимательства и торговли Воронежской области от 22.06.2015 N 41 «Об утверждении Порядка разработки и утверждения схемы размещения нестационарных торговых объектов органами местного самоуправления муниципальных образований на территории Воронежской области» администрация Ясеновского сельского поселения Калачеевского муниципального района Воронежской области

п о с т а н о в л я е т :

1. Утвердить схему размещения нестационарных торговых объектов на территории Ясеновского сельского поселения Калачеевского муниципального района Воронежской области на период 2018 - 2024 годы согласно приложению (приложение № 1 текстовая часть и приложение № 2, приложение № 3 графическая часть).

2. Настоящее постановление опубликовать в Вестнике муниципальных правовых актов администрации Ясеновского сельского поселения Калачеевского муниципального района и разместить на официальном сайте в сети Интернет.

3. Предоставить настоящее постановление в Департамент предпринимательства и торговли Воронежской области для размещения на официальном сайте Правительства Воронежской области.

4. Признать утратившим силу постановления администрации Ясеновского сельского поселения Калачеевского муниципального района Воронежской области:

- от 26.04.2011 г. № 33 «Об утверждении схемы размещения нестационарных торговых объектов на территории Ясеновского сельского поселения Калачеевского муниципального района»;

- от 12.02.2016 г. № 8 «О внесении изменений в постановление администрации Ясеновского сельского поселения от 26.04.2011 г. № 33 «Об утверждении схемы размещения нестационарных торговых объектов на территории Ясеновского сельского поселения Калачеевского муниципального района»;

- от 14.07.2017 г. № 32 «О внесении изменений в постановление администрации Ясеновского сельского поселения от 26.04.2011 г. № 33 «Об утверждении схемы размещения нестационарных торговых объектов на территории Ясеновского сельского поселения Калачеевского муниципального района» (в ред. пост. от 12.02.2016 г. № 8).

5. Контроль за исполнением настоящего постановления оставляю за собой.



Глава Ясеновского сельского поселения

Г.Д.Грищенко

СХЕМА
размещения нестационарных торговых объектов на территории Ясеновского
сельского поселения Калачеевского муниципального района Воронежской области


(Текстовая часть)

| № | Адресный ориентир | Тип | Площадь, кв.м. (размер, м) | Кол-во | Период размещения | Группа реализуемых товаров | Информация об использовании объекта Субъектами предприниматель ства |
|---|---|---|----------------------------------|--------|----------------------|----------------------------------|--|
| 1 | 2 | 3 | 4 | 5 | 6 | 7 | 8 |
| 1 | с. Ясеновка, ул. Ленина, 20 | Павильон | 26,32 | 1 | Кругло- годишно | Смешанные товары | МСБ |
| 2 | х. Хвощеватое, ул. Гагарина в 50 м. от дома № 20 | Павильон | 7 | 1 | Кругло- годишно | Смешанные товары | МСБ |
| 3 | с. Ясеновка в 50 метрах от здания правления колхоза имени Куйбышева, расположенного по адресу: ул. Центральная д. 24 (площадь в центре села) | Торговая площадь для организа- ции ярмароч- ной торговли | 2700 | 1 | Кругло- годишно | Смешанные товары | МСБ |
| 4 | х. Хвощеватое (площадь в центре села) | Торговая площадь для организа- ции ярмароч- ной торговли | 600 | 1 | Кругло- годишно | Смешанные товары | МСБ |

**СХЕМА РАЗМЕЩЕНИЯ НЕСТАЦИОНАРНЫХ ТОРГОВЫХ ОБЪЕКТОВ НА ТЕРРИТОРИИ ЯСЕНОВСКОГО СЕЛЬСКОГО
ПОСЕЛЕНИЯ КАЛАЧЕЕВСКОГО МУНИЦИПАЛЬНОГО РАЙОНА (с. ЯСЕНОВКА)
ГРАФИЧЕСКАЯ ЧАСТЬ**

Условные обозначения:

- Сущестующие
нестационарные
объекты

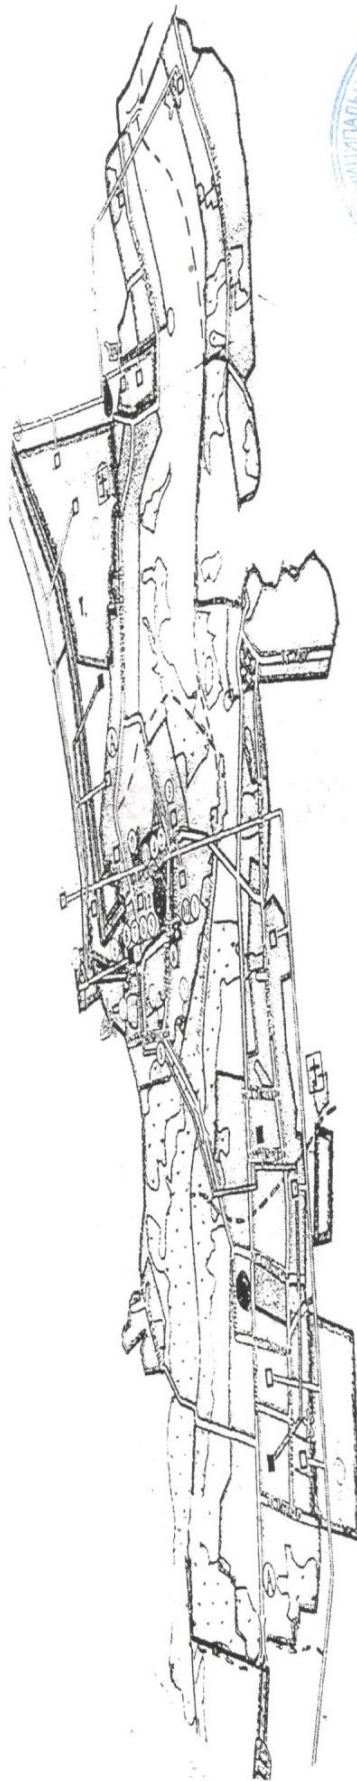


Согласовано:

Начальник отдела экономики и инвестиций администрации Калачеевского муниципального района
Руководитель отдела по управлению муниципальным имуществом и земельным отношениям
Калачеевского муниципального района
Начальник отдела главного архитектора администрации Калачеевского муниципального района
Главный врач филиала ФБУЗ «Центр гигиены и эпидемиологии Воронежской области в
Калачеевском, Воробьевском и Петропавловском районах



СХЕМА РАЗМЕЩЕНИЯ НЕСТАЦИОНАРНЫХ ТОРГОВЫХ ОБЪЕКТОВ НА ТЕРРИТОРИИ ЯСЕНОВСКОГО СЕЛЬСКОГО ПОСЕЛЕНИЯ КАЛАЧЕЕВСКОГО МУНИЦИПАЛЬНОГО РАЙОНА (х. ХВОЩЕВАТОЕ)
ГРАФИЧЕСКАЯ ЧАСТЬ

Условные обозначения:
● Существовавшие
нестационарные
объекты

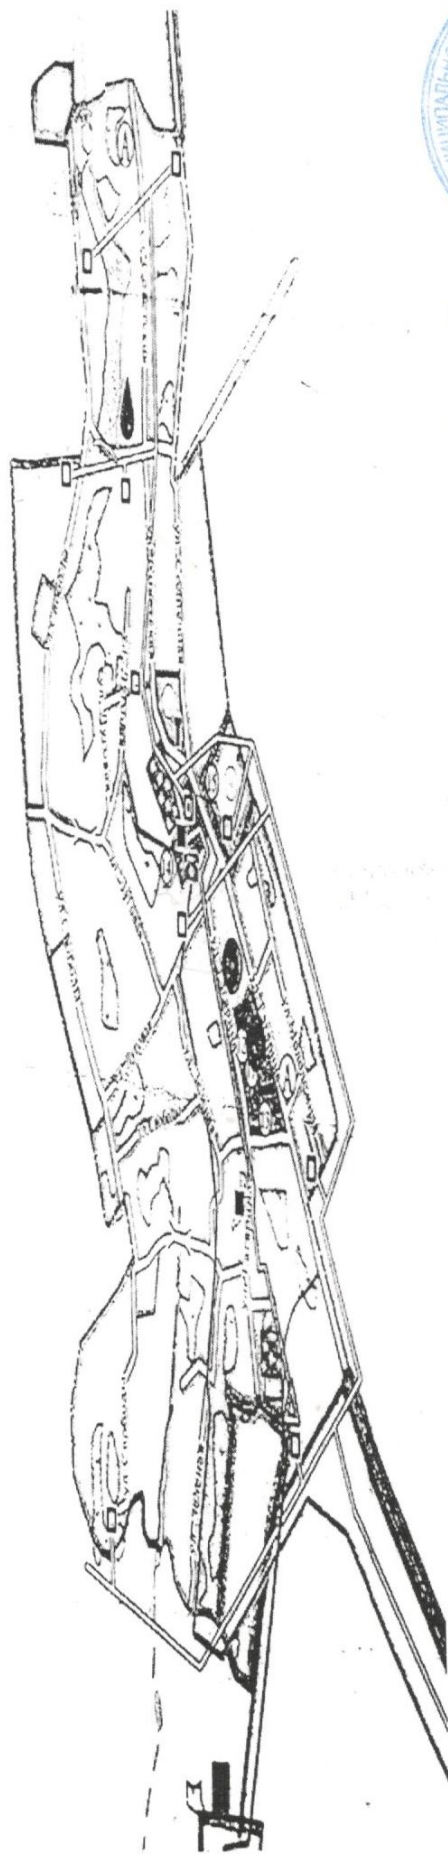

Согласовано:

Начальник отдела экономики и инвестиций администрации Калачеевского муниципального района

Руководитель отдела по управлению муниципальным имуществом и земельным отношениям Калачеевского муниципального района

Начальник отдела главного архитектора администрации Калачеевского муниципального района

Главный врач филиала ФБУЗ «Центр гигиены и эпидемиологии Воронежской области в Калачеевском, Воробьевском и Петропавловском районах



Н.Н. Сапрыкина

А.М. Яриев

Д.А. Зайко

А.С. Саратовский

